



Lagerförda armeringsnät

Skiss och mått av Tibnors fingerskarvade lagernät

T7100F, T9100F

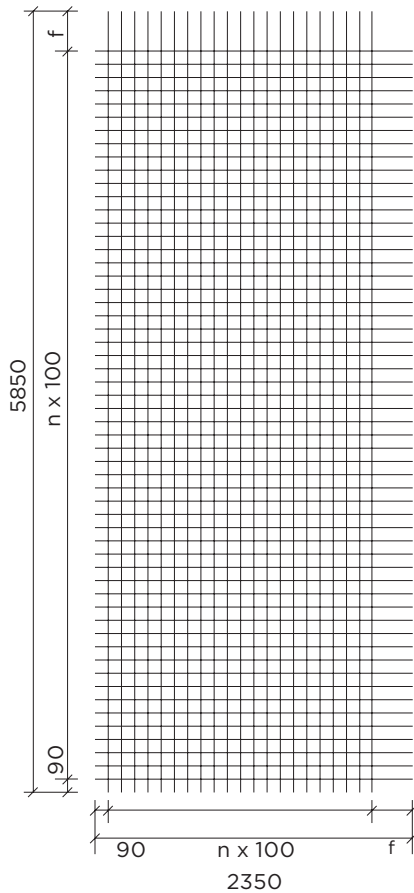


T6100F, T8100F, T10100F

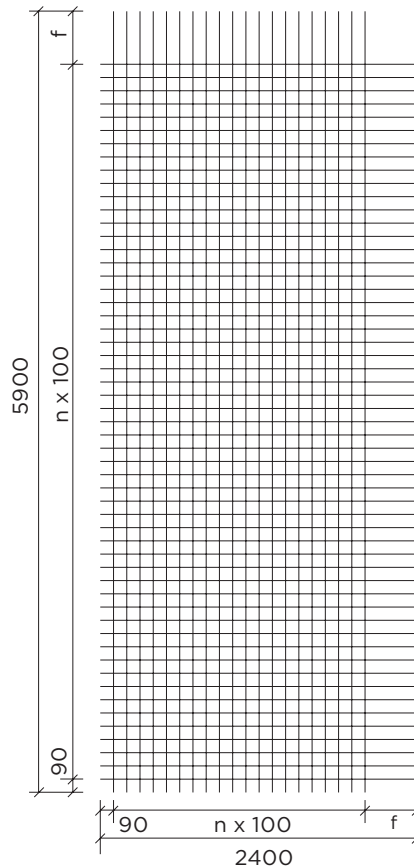

T5100F

T5100F har ett mindre och mer användarvänligt format. Näten (19 kg) kan hanteras av en ensam armerare och formatet ger dessutom fler utläggningsalternativ som bidrar till mindre spill.

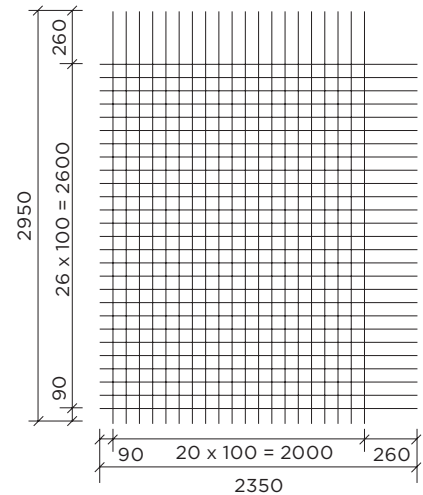


Antal c/c-avstånd, fritt utskick & skarvlängder

Nät	n (antal c/c)	f	Skarvlängder 50xØ
T5100F	26/20	260	250
T6100F	55/20	310	300
T7100F	54/19	360	350
T8100F	54/19	410	400
T9100F	53/18	460	450
T10100F	53/18	510	500

Tibnors fingerskarvade väggnet - T9300F

T9300F är avsett för nätarmering i normal våningshöjd. Här fingerskarvas näten i sidled. Vid högre våningshöjd kompenseras den vertikala armeringen genom alternativt högre förtagningsstick och/eller längre skarvarmering till nästa våning. Är behovet av armeringsarean större kan man med fördel komplettera med lös armering i kvalitet B500BT, eller använda andra T-nät.

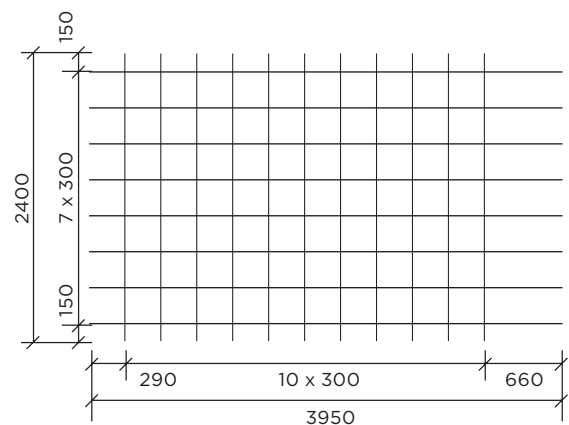

Tibnor AB

Box 600
169 26 Solna
Telefon: 010-484 00 00
Fax 010-484 00 75



www.tibnor.se

Tabell 1a Armeringsnät NK500AB-W Lagernät

Typ	Kg/st	Format mm	Nettoyta	Buntstorlek	Art.nr
T5100F	19,3	2950x2350	5,67 m ² /st	50	301893
T6100F	57,3	5900x2400	11,76 m ² /st	30	168440
T7100F	74,4	5850x2350	11,00 m ² /st	20	168441
T8100F	98,8	5900x2400	11,00 m ² /st	20	168442
T9100F	118,6	5850x2350	10,26 m ² /st	10	181892
T10100F	149,1	5900x2400	10,26 m ² /st	10	181894
T9300F	28,9	3950x2400	3,30 längdmeter	50	181903

Tabell 1b Armeringsnät NK500AB-W Fingerskarvade lagernät

Typ	Kg/st	Format mm	Nettoyta	Buntstorlek	Art.nr
7150F	48,9	5900x2300	10,8 m ² /st	20	320265
8150F	64,9	5950x2350	10,8 m ² /st	20	320238
9150F	81,1	5850x2400	10,5 m ² /st	10	320239
10150F	94,77	5900x2300	9,7 m ² /st	10	320269
12150F	136,9	5850x2500	9,45 m ² /st	10	320301
12100F	207,26	5900x2400	9,5 m ² /st	9	328464

Tabell 2 NK500AB-W Armeringsnät och lagernät

Typ	Kg/st	Format mm	Nettoyta	Buntstorlek	Art.nr
T5150	24,4	5000x2300	9,74 m ² /st	50	181895
T5200	17,6	4850x2250	9,07 m ² /st	50	181896
T6150	35,1	5000x2300	9,74 m ² /st	50	181898
T6200	25,4	4850x2250	9,07 m ² /st	50	181899
T5200H	9,0	2450x2300	4,31 m ² /st	50	181901
T5150H	12,1	2450x2300	4,51 m ² /st	50	181900
T6150H	17,4	2450x2300	4,51 m ² /st	50	181902
5150SK	2,9	600x2350	-	50	73965
6150SK	4,2	600x2350	-	50	97616
8150SK	9,38	750x2350	-	50	320490
4150R	1,4	1100x800	-	100	303755
5150R	2,1	1200x800	-	50	303756
7150	56,3	5900x2300	11,58 m ² /st	20	30408
8150	73,6	5900x2300	11,47 m ² /st	20	60945
9150	93,0	5900x2300	11,16 m ² /st	10	44563
10150	115,0	5900x2300	10,86 m ² /st	10	44563

Tabell 3 Armeringsarea/löpmeter mm²


Ø	Area	Stångavstånd mm						
		50	100	150	200	250	300	350
5	19,6	393	196	131	98	79	65	56
6	28,3	566	283	189	141	113	94	81
7	38,5	770	385	257	192	154	128	110
8	50,3	1005	503	335	251	201	168	144
9	63,6	1273	636	424	318	255	212	182
10	78,6	1571	789	524	392	314	262	224
11	95,0	1901	950	634	475	380	317	272
12	113,1	2262	1131	754	566	452	377	323
16	201	4024	2012	1341	1006	805	671	574

Tabell 4 Vikttabell nät kg/m²

Ø	Area	Stångavstånd mm						
		50	100	150	200	250	300	350
5	0,154	3,08	1,54	1,03	0,77	0,62	0,52	0,45
6	0,222	4,44	2,22	1,48	1,11	0,89	0,74	0,63
7	0,302	6,04	3,02	2,01	1,51	1,21	1,01	0,87
8	0,395	7,90	3,95	2,63	1,98	1,58	1,32	1,13
9	0,499	9,98	4,99	3,33	2,55	2,00	1,67	1,43
10	0,617	12,34	6,17	4,12	3,09	2,47	2,06	1,77
11	0,746	14,92	7,46	4,98	3,73	2,98	2,49	2,13
12	0,888	17,76	8,88	5,92	4,44	3,55	2,96	2,54
16	1,58	31,6	15,8	10,53	7,9	6,32	5,27	4,51

Armeringsarea

Armeringsarea mm²/m

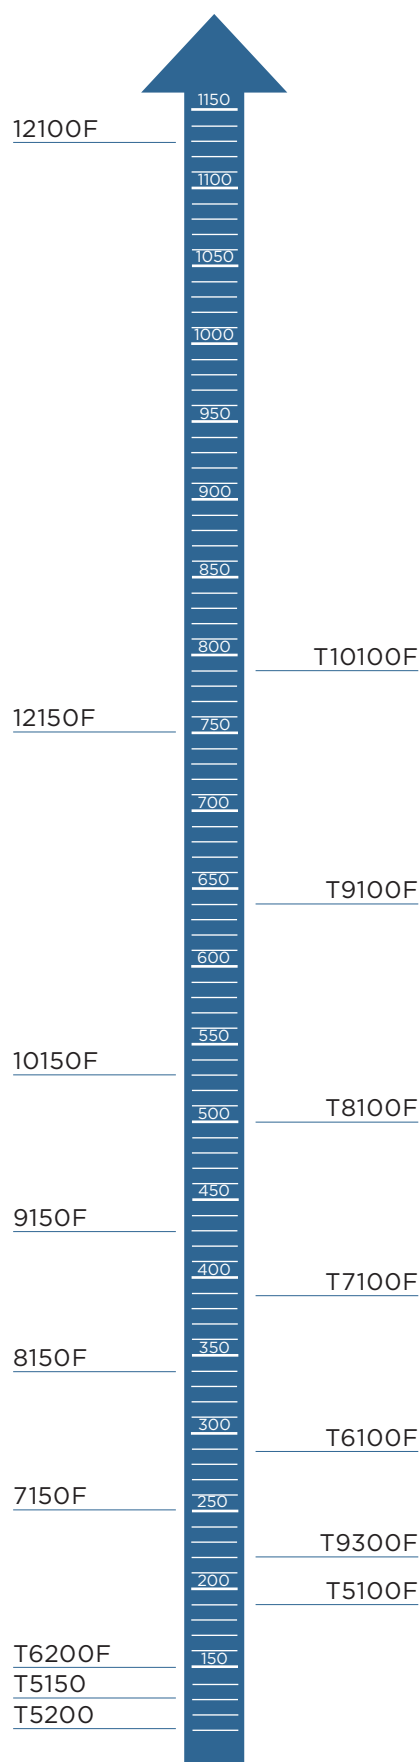

Tibnor AB

Box 600
169 26 Solna
Telefon: 010-484 00 00
Fax 010-484 00 75



www.tibnor.se